

PETIT BRUGES

9 Rue Louise Michel

33520 BRUGES



BATIMENT 3D 3 pièces - R+2 3D-2-7

ENTREE	9,90 m ²
SEJOUR / CUISINE	28,50 m ²
SALLE DE BAIN	4,50 m ²
WC	2,10 m ²
CHAMBRE 1	9,50 m ²
CHAMBRE 2	12,50 m ²

SURFACE TOTALE HABITABLE	67.00 m²
LOGGIA	8,60 m ²

SURFACE TOTALE ANNEXES PRIVATIVES	8.60 m²
--	---------------------------

Nota: La surface des placards est incluse dans la surface des pièces attenantes.


LEGENDE

F : Fenêtre	FR : Réfrigérateur
PF : Porte Fenêtre	LV : Lave Vaisselle
VR : Volet Roulant	LL : Lave Linge
GC : Garde-corps	CU : Cuisson
Soffite / faux plafond	ETEL : Tableau électrique
Gaine technique	PL : Placard
	EV : Evier



Indice 3 AVRIL 2022

B
O
R
D
E
A
U
X

**SCHURDI
LEVRAUD
ARCHITECTURE**

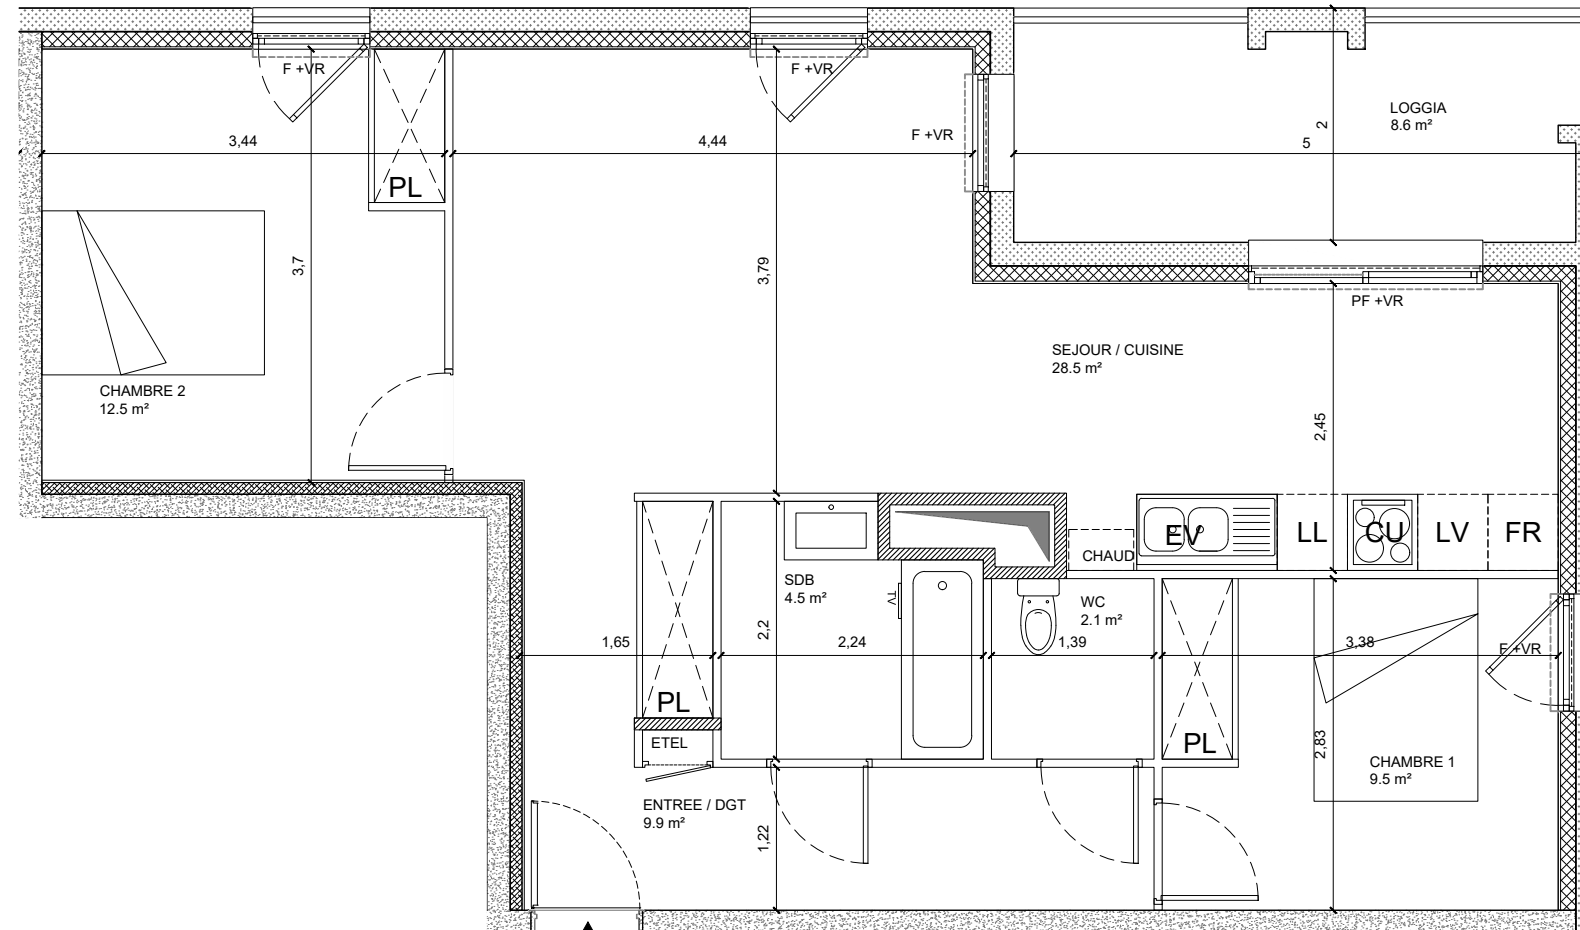

3D-2-7

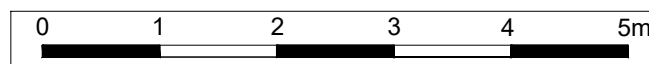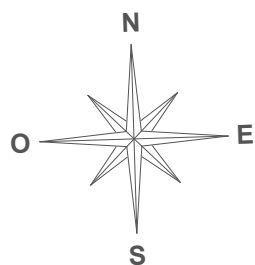

ACCES PAR ASCENSEUR ET ESCALIER

Nota: Les surfaces, côtes, gaines, retombées, soffites et faux plafonds ainsi que l'emplacement des sanitaires ne sont pas tous figurés ou le sont à titre indicatif. Des modifications sont susceptibles d'être apportées à ce plan en fonction des impératifs administratifs, des contraintes techniques de conception et des tolérances d'exécution, tant en ce qui concerne les dimensions libres que les équipements et les réseaux divers, les appareillages sanitaires et électriques. Seuls seront fournis les équipements figurant sur le descriptif en annexe de l'acte de vente