




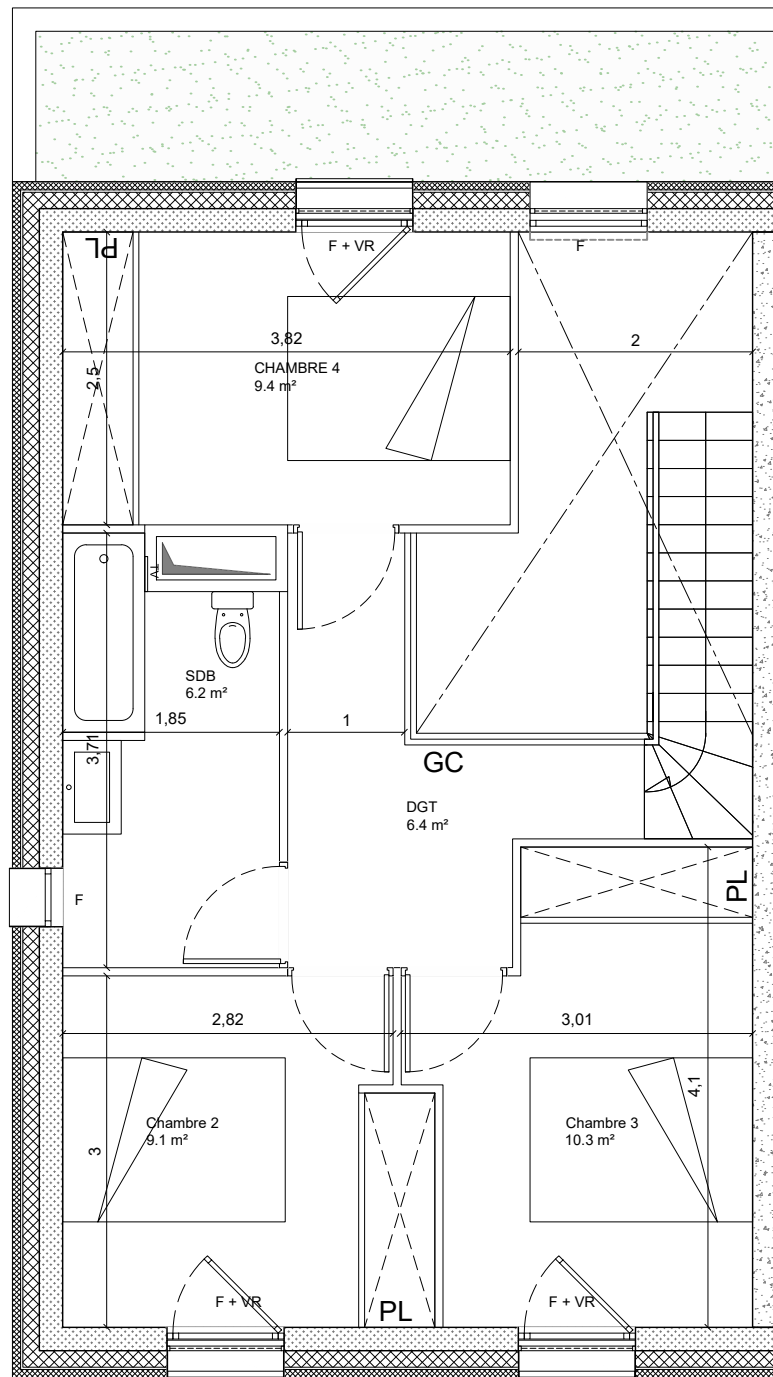

Niveau haut

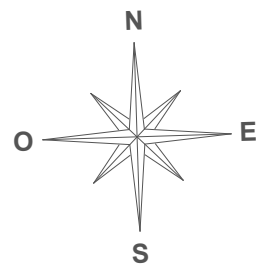

Nota: Les surfaces, côtes, gaines, retombées, soffites et faux plafonds ainsi que l'emplacement des sanitaires ne sont pas tous figurés ou le sont à titre indicatif. Des modifications sont susceptibles d'être apportées à ce plan en fonction des impératifs administratifs, des contraintes techniques de conception et des tolérances d'exécution, tant en ce qui concerne les dimensions libres que les équipements et les réseaux divers, les appareillages sanitaires et électriques. Seuls seront fournis les équipements figurant sur le descriptif en annexe de l'acte de vente

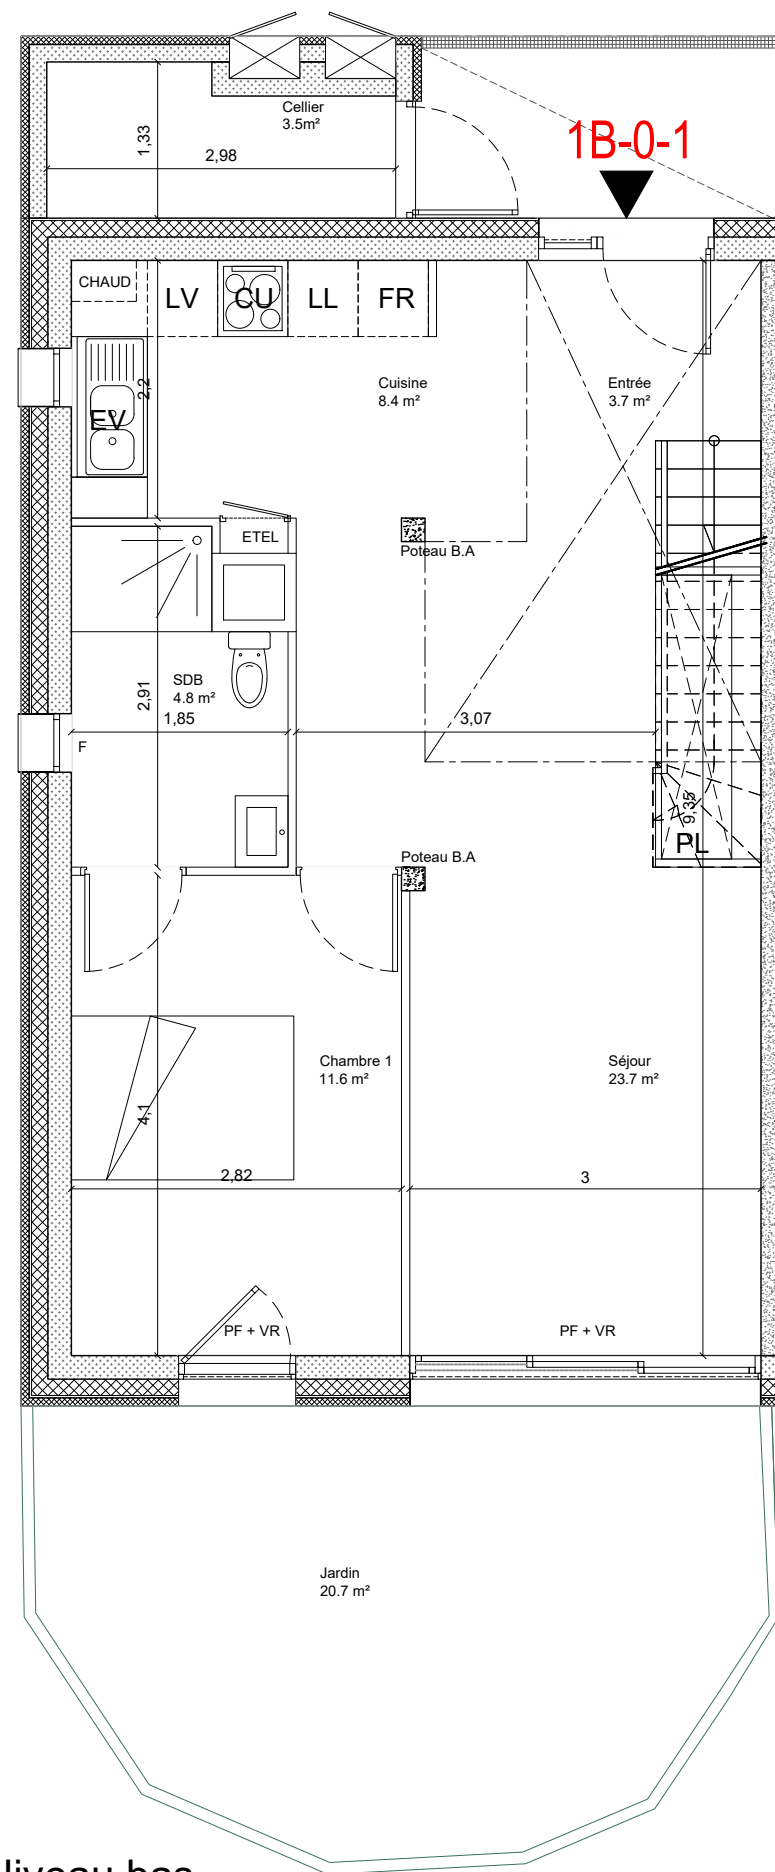

Niveau bas

Surface approximative terrain privatif: 92.4m²

PETIT BRUGES

4 Rue Louise Michel

33520 BRUGES



BATIMENT 1B 5 pièces - Duplex- RDC 1B-0-1

ENTREE	3,70 m²
CUISINE	8,40 m²
SEJOUR	23,70 m²
SALLE DE BAIN / WC	4,80 m²
CHAMBRE 1	11,60 m²
CHAMBRE 2	9,10 m²
CHAMBRE 3	10,30 m²
CHAMBRE 4	9,40 m²
SALLE DE BAIN / WC	6,20 m²
DEGAGEMENT	6,40 m²

SURFACE TOTALE HABITABLE	93.60 m²
JARDIN	20,70 m²
CELLIER	3,50 m²

SURFACE TOTALE ANNEXES PRIVATIVES	24.20 m²
--	-----------------

Nota: La surface des placards est incluse dans la surface des pièces attenantes.

LEGENDE

F : Fenêtre	FR : Réfrigérateur
PF : Porte Fenêtre	LV : Lave Vaisselle
VR : Volet Roulant	LL : Lave Linge
GC : Garde-corps	CU : Cuisson
Soffite / faux plafond	ETEL : Tableau électrique
Gaine technique	PL : Placard
	EV : Evier

Indice 4

MAI 2022

BORDEAUX

**SCHURDI
LEVRAUD
ARCHITECTURE**