


PETIT BRUGES

9 Rue Louise Michel

33520 BRUGES

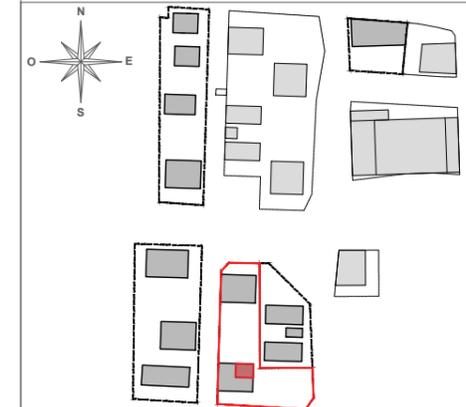

BATIMENT 3D 3 pièces - RDC 3D-0-1

ENTREE	9,90 m ²
SEJOUR / CUISINE	37,70 m ²
SALLE DE BAIN	4,50 m ²
WC	2,10 m ²
CHAMBRE 1	9,50 m ²
CHAMBRE 2	12,10 m ²

SURFACE TOTALE HABITABLE 75.80 m²

JARDIN 36,10 m²

SURFACE TOTALE ANNEXES PRIVATIVES 36.10 m²

Nota: La surface des placards est incluse dans la surface des pièces attenantes.

LEGENDE


F : Fenêtre	FR : Réfrigérateur
PF : Porte Fenêtre	LV : Lave Vaisselle
VR : Volet Roulant	LL : Lave Linge
GC : Garde-corps	CU : Cuisson
▨ Soffite / faux plafond	ETEL : Tableau électrique
▬ Gaine technique	PL : Placard
	EV : Evier

Indice 3

AVRIL 2022

B
O
R
D
E
A
U
X

**SCHURDI
LEVRAUD
ARCHITECTURE**

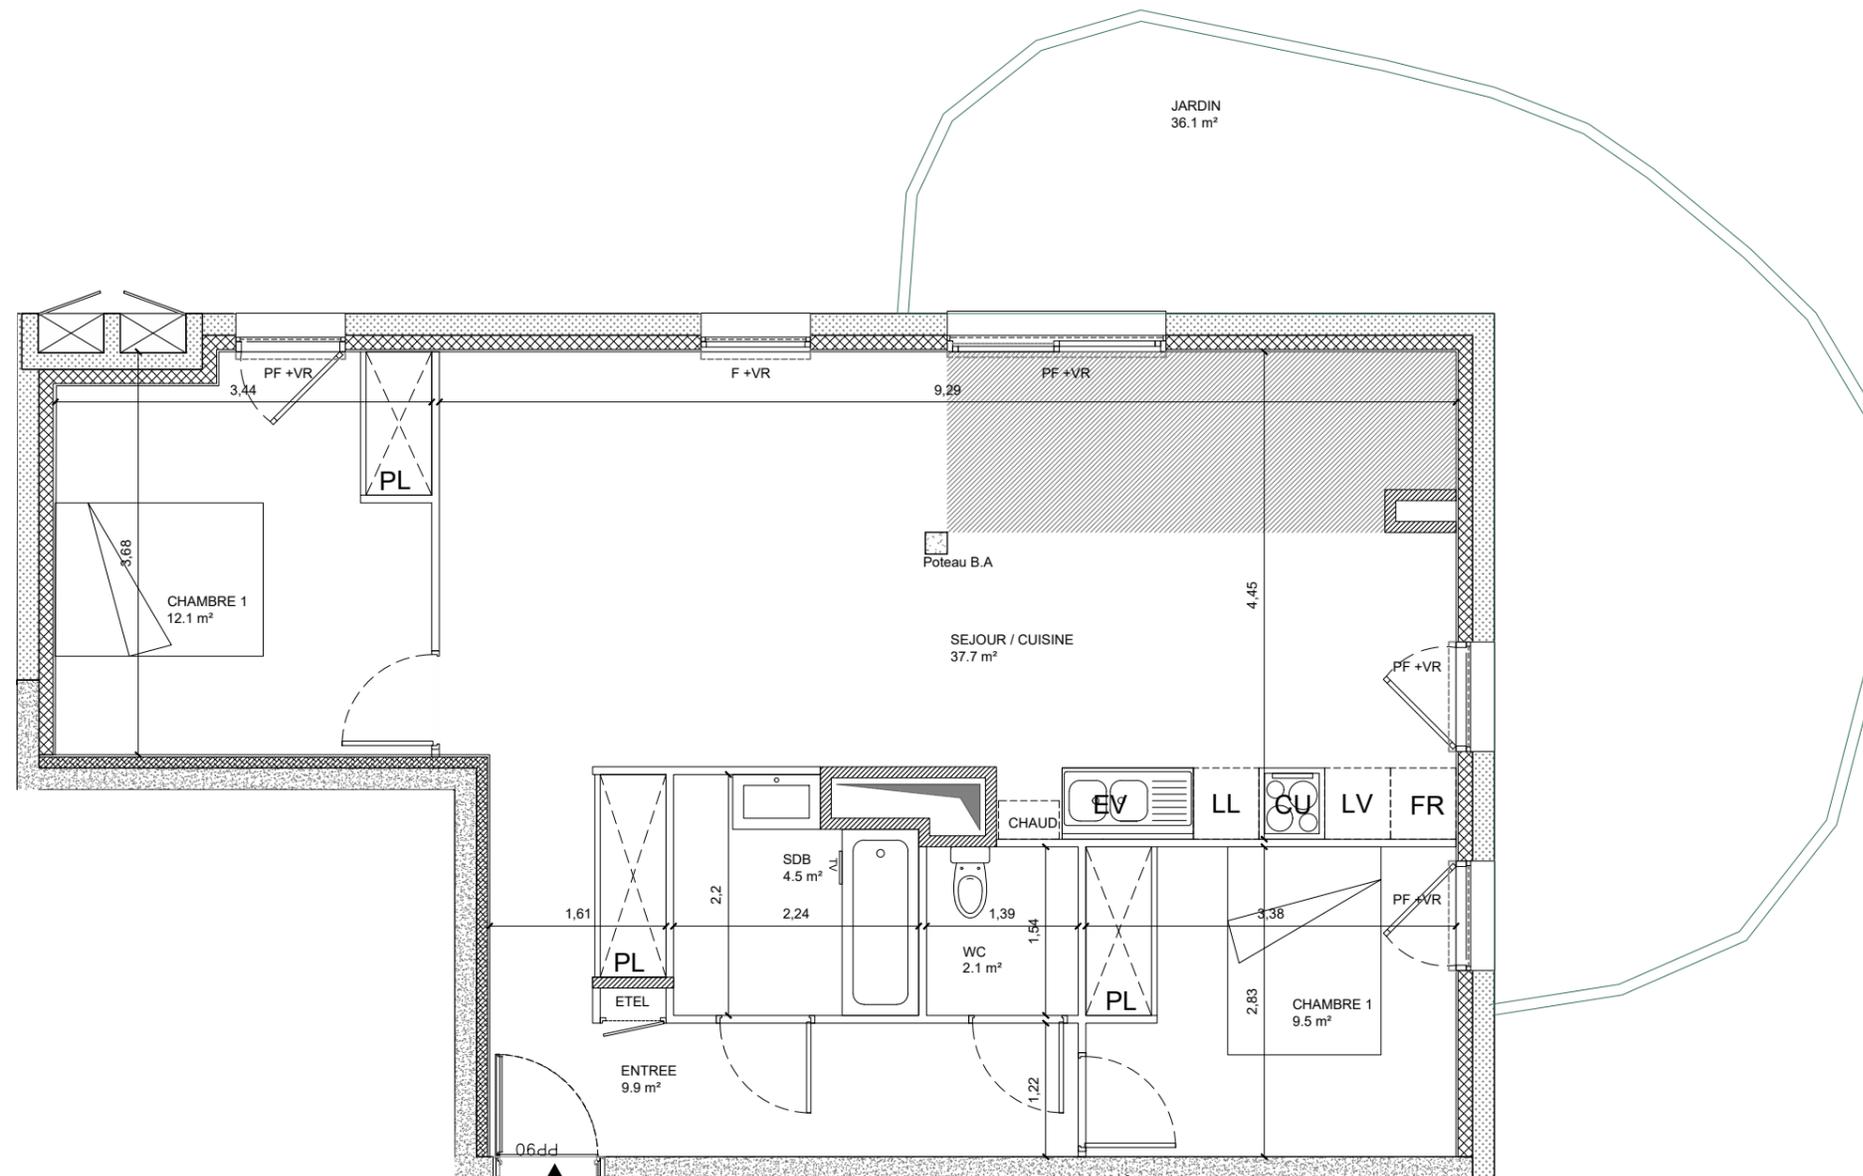

3D-0-1

