



# PETIT BRUGES

8 Rue Louise Michel  
33520 BRUGES

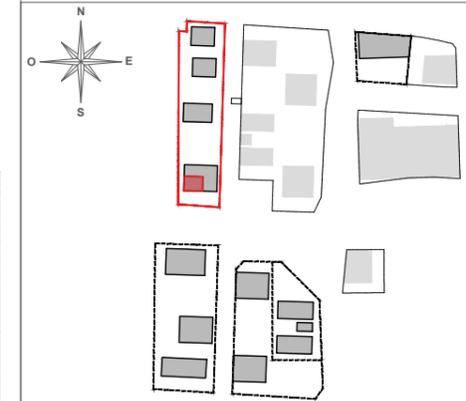

## BATIMENT 1D 4 pièces - RDC 1D-0-1

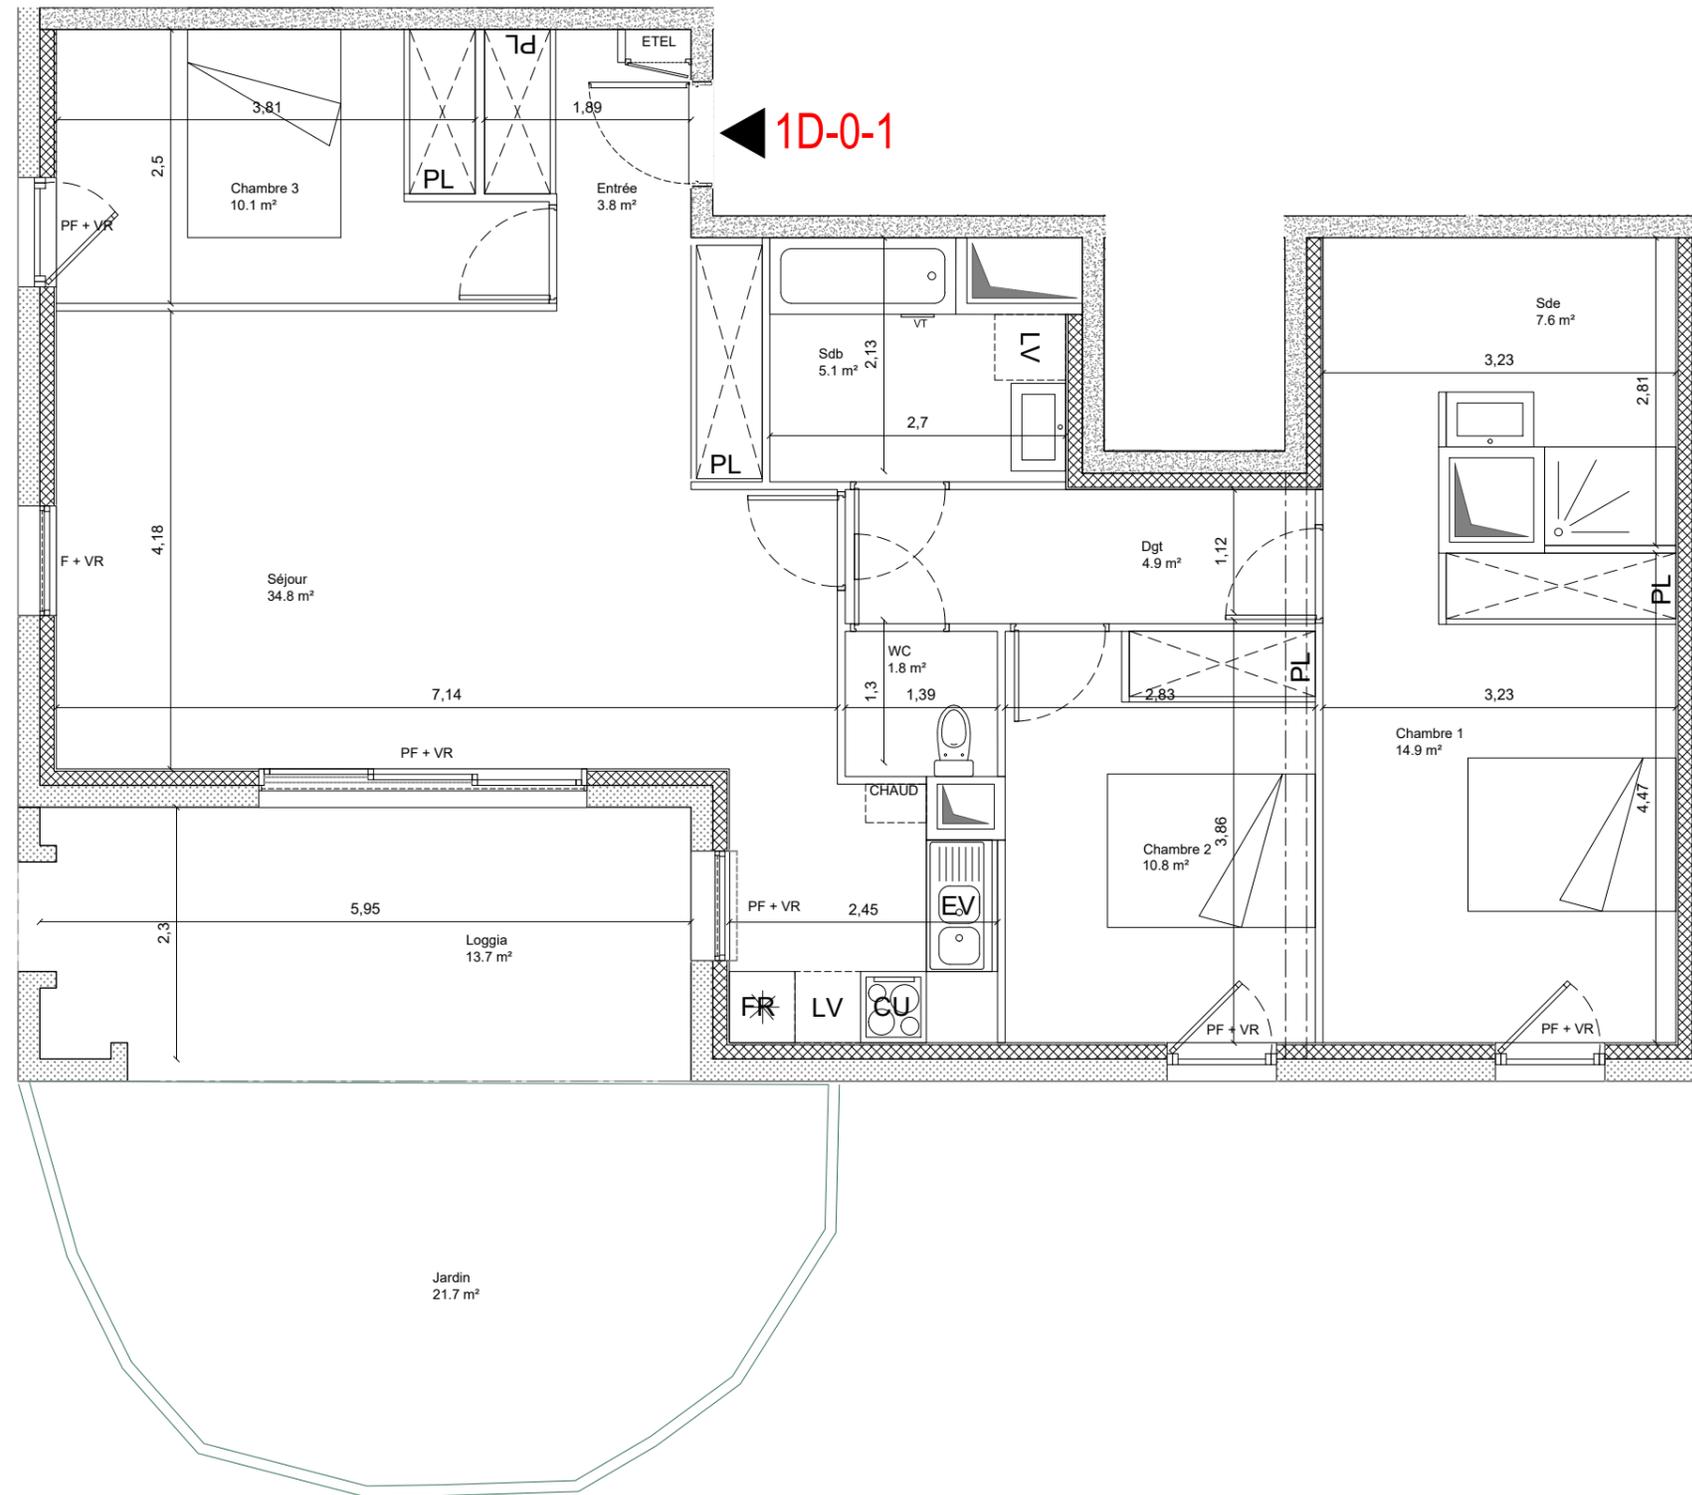

ENTREE	3,80 m <sup>2</sup>
SEJOUR / CUISINE	34,80 m <sup>2</sup>
SALLE DE BAIN	5,10 m <sup>2</sup>
WC	1,80 m <sup>2</sup>
CHAMBRE 1	14,90 m <sup>2</sup>
CHAMBRE 2	10,80 m <sup>2</sup>
CHAMBRE 3	10,10 m <sup>2</sup>
SALLE D'EAU	7,60 m <sup>2</sup>
DEGAGEMENT	4,90 m <sup>2</sup>

<b>SURFACE TOTAL HABITABLE</b>	<b>93.80 m<sup>2</sup></b>
JARDIN	21,70 m <sup>2</sup>
LOGGIA	13,70 m <sup>2</sup>

<b>SURFACE TOTALE ANNEXES PRIVATES</b>	<b>35.40 m<sup>2</sup></b>
--	----------------------------



Nota: La surface des placards est incluse dans la surface des pièces attenantes.

### LEGENDE

F : Fenêtre	FR : Réfrigérateur
PF : Porte Fenêtre	LV : Lave Vaisselle
VR : Volet Roulant	LL : Lave Linge
GC : Garde-corps	CU : Cuisson
▨ Soffite / faux plafond	ETEL : Tableau électrique
▬ Gaine technique	PL : Placard
	EV : Evier

Indice 4

MAI 2022

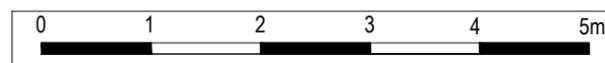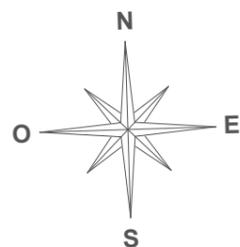

Nota: Les surfaces, côtes, gaines, retombées, soffites et faux plafonds ainsi que l'emplacement des sanitaires ne sont pas tous figurés ou le sont à titre indicatif. Des modifications sont susceptibles d'être apportées à ce plan en fonction des impératifs administratifs, des contraintes techniques de conception et des tolérances d'exécution, tant en ce qui concerne les dimensions libres que les équipements et les réseaux divers, les appareillages sanitaires et électriques. Seuls seront fournis les équipements figurant sur le descriptif en annexe de l'acte de vente

BORDEAUX

**SCHURDI  
LEVRAUD  
ARCHITECTURE**