

"CANOPÉE"

ZAC SAINT MARTIN DU TOUCH
TOULOUSE (31)

V2S ARCHITECTES

05 92 95 25 65

CONTACT@V2SARCHITECTES.FR

129 ROUTE DE BLAGNAC TOULOUSE (31)


16 RUE ALBERT PRENIER MARSEILLE (64)

537.720.765 815811000 801690

Rue Jean Séguela

Traverse 1

Voie 1

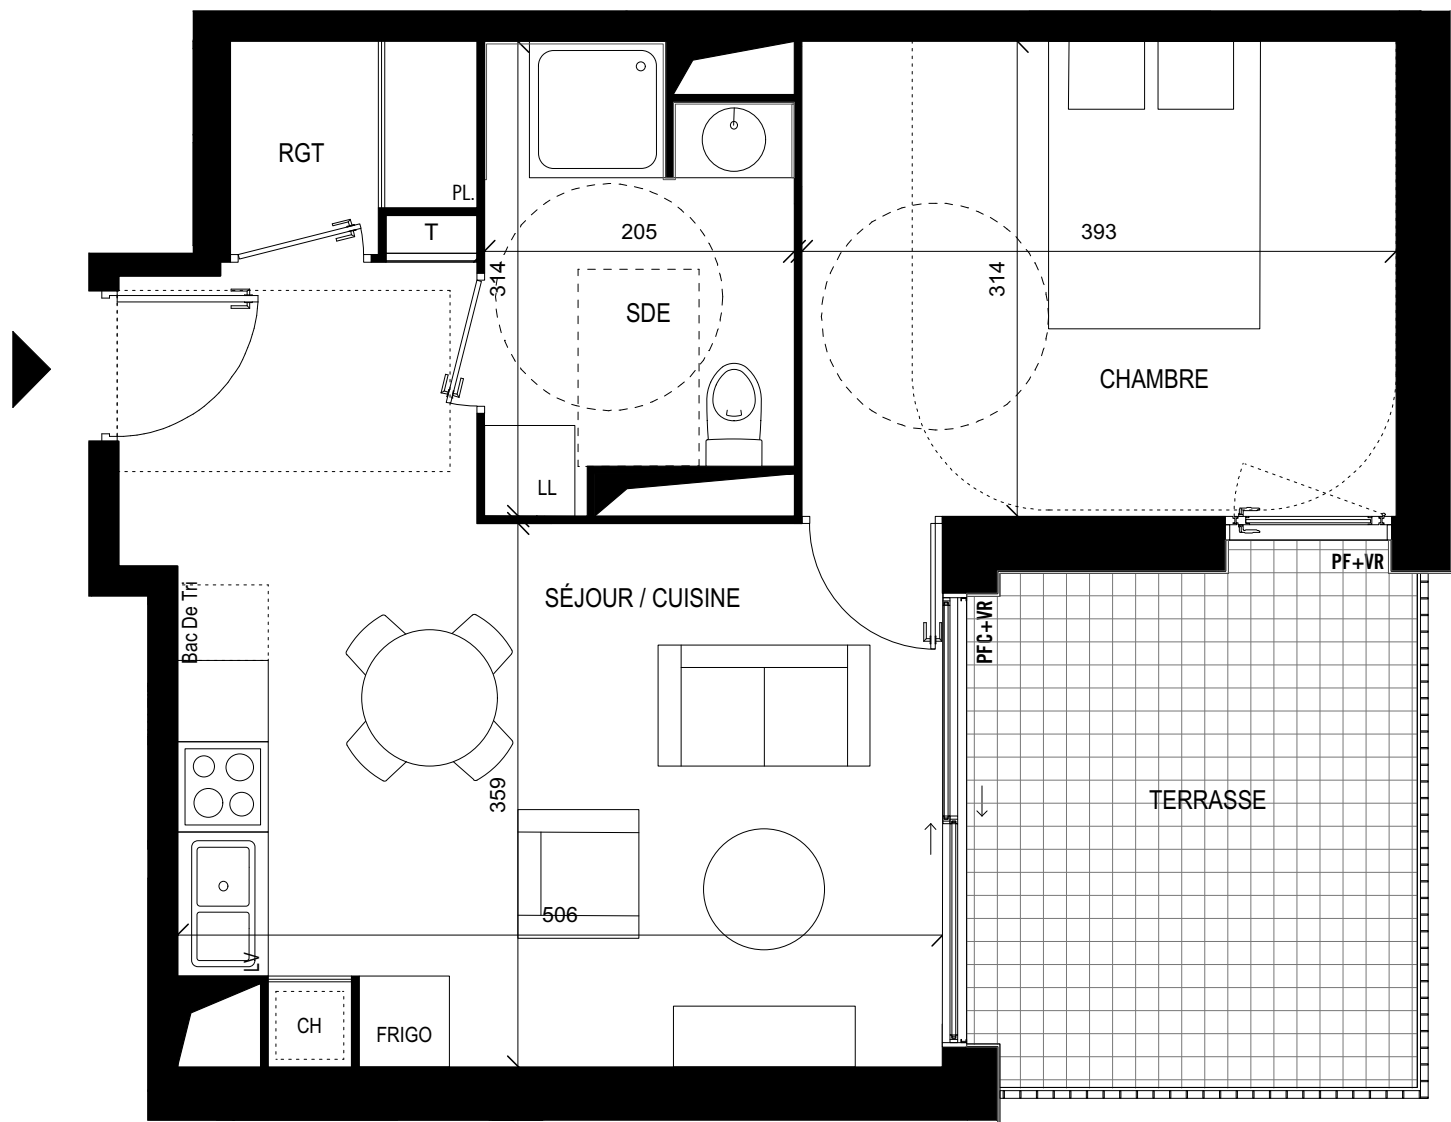

- VR Volet roulant
VC Volet coulissant
F Fenêtre
PF Porte fenêtre
PFC Porte fenêtre coulissante
RGT Rangement
PL. Placard
T Tableau électrique
CH Chaudière
LV Emplacement lave vaiselle
LL Emplacement lave linge
FRIGO Emplacement frigo
Bac De Tri Emplacement bac de tri
Sofite, Faux plafonds



NOTA: Des modifications sont susceptibles d'être apportées à ce plan, en fonction des nécessités techniques de la réalisation, tant en ce qui concerne les dimensions libres que l'équipement. Les surfaces indiquées sont approximatives. Les retombées, soffites, faux plafonds, canalisations, ballons d'eau chaude, ainsi que l'emplacement des équipements, sont figurés à titre indicatif. Les dimensions de radiateurs ou convecteur ne sont pas contractuelles.

V2S ARCHITECTES 0582952565
CONTACT@V2SARCHITECTES.FR
129 ROUTE DE BLANCAZ (TOULOUSE (31)
16 RUE ALBERT PRENNER (64)
537.720.765 51581 501690

"CANOPÉE"

ZAC SAINT MARTIN DU TOUCH
TOULOUSE (31)

BAT B - Appartement 102
2 pièces - R+1



SÉJOUR	21,90 M2
CHAMBRE	12,35 M2
SDE	5,60 M2
RGT	2,05 M2

TOTAL DES SURFACES HABITABLES 41,90 M2

TERRASSE 10,25 M2